


STUDIUM UWARUNKOWAN I KIERUNKÓW ZAGOSPODAROWANIA PRZESTRZENNEGO MIASTA I GMINY DOBIEGNIEW

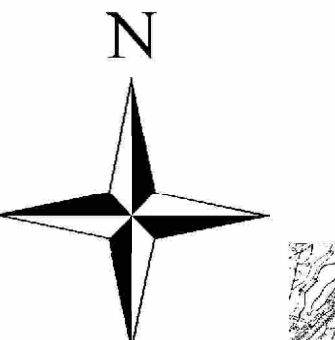

UWARUNKOWANIA ZAGOSPODAROWANIA PRZESTRZENNEGO

LEGENDA

GRANICE ADMINISTRACYJNE

- granicz obszaru objętego studium - granica gminy Dobiegniew
- granicz województw
- granicz obrębów
- granicz sąsiadujących gmin

UWARUNKOWANIA TECHNICZNE

PODSTAWOWY UKŁAD KOMUNIKACYJNY

- droga krajowa
- droga wojewódzka
- droga powiatowa
- droga gminna
- linia kolejowa nr 351 relacji Poznań- Szczecin
- stacje kolejowe lub przystanki osobowe
- ścieżki rowerowe
- szlaki turystyki wodnej

INFRASTRUKTURA TECHNICZNA

- linia elektroenergetyczna średniego napięcia
- linia elektroenergetyczna wysokiego napięcia
- główna stacja transformatorowa
- linia gazowa
- stacja redukcyjna gazu
- elektrownia wodna- istniejąca
- przepompownia ścieków
- oczyszczalnia ścieków
- punkty unieszkodliwiania odpadów
- ujęcia wody

KAPIELISKA

- punktowe
- powierzchniowe

DOMINUJĄCE SPOSOBY ZAGOSPODAROWANIA TERENU

- obszary zabudowy
- obszary przemysłowe
- obszary rekreacyjno- wypoczynkowe
- obszary o wysokiej przydatności rolniczej
- obszary o niskiej przydatności rolniczej
- obszary rolnicze - łąki i pastwiska o wysokiej klasie gleb
- obszary rolnicze - łąki i pastwiska o niskiej klasie gleb
- obszary leśne
- obszary cmentarzy
- obszary wód powierzchniowych
- obszary kolejowe

UWARUNKOWANIA KULTUROWE

- historyczne układy i zespoły urbanistyczne
- strefa 'A' ochrony konserwatorskiej
- strefa 'B' ochrony konserwatorskiej
- strefa 'K' ochrony krajobrazu
- zabytki wpisane do rejestru zabytków
- zabytki wpisane do ewidencji zabytków
- stanowiska archeologiczne
- stanowiska archeologiczne wraz z numerem stanowiska na obszarze AZP

OCHRONA ŚRODOWISKA PRZYRODNICZEGO I ZASOBY NATURALNE

- granicz Drawieńskiego Parku Narodowego (DPN)
- granicz otuliny ochronnej DPN
- rezerwat Torfowisko Osowiec
- użytki ekologiczne
- granicz Obszaru Chronionego Krajobrazu Puszcza Drawska
- pomniki przyrody
- NATURA 2000 - Specjalny Obszar Ochrony (SOO)
- granicz SOO - Lasy Bierzwickie
- granicz SOO - Uroczyńska Puszczy Drawiejskiej
- NATURA 2000 - Obszar Specjalnej Ochrony (OSO)
- granicz OSO - Lasy Puszczy nas Drawą (cała gmina Dobiegniew)


GLÓWNE ZBIORNIKI WÓD PODZIEMNYCH (GZWP)

- granicz GZWP - pradolina Toruń-Eberswalde (Notec)
- granicz GZWP - subzbiornik Złotów-Pila-Strzelce Krajejskie
- granicz GZWP - zbiornik międzymorenowy Dobiegniew
- granicz projektowanej strefy ochronnej GZWP Pradolina Toruń- Eberswalde (Notec)

SUROWCE GEOLOGICZNE

- korytarze ekologiczne
- korytarze ekologiczne o znaczeniu krajowym
- punktowe obszary eksploatacji surowców geologicznych
- udokumentowane złoża kredy Jeziornej
- obszary, na których obowiązują MPZP

ZAŁĄCZNIK NR 2 DO UCHWAŁY NR XLIV/266/14 RADY MIEJSKIEJ W DOBIEGNIEWIE Z DNIA 28 stycznia 2014r.

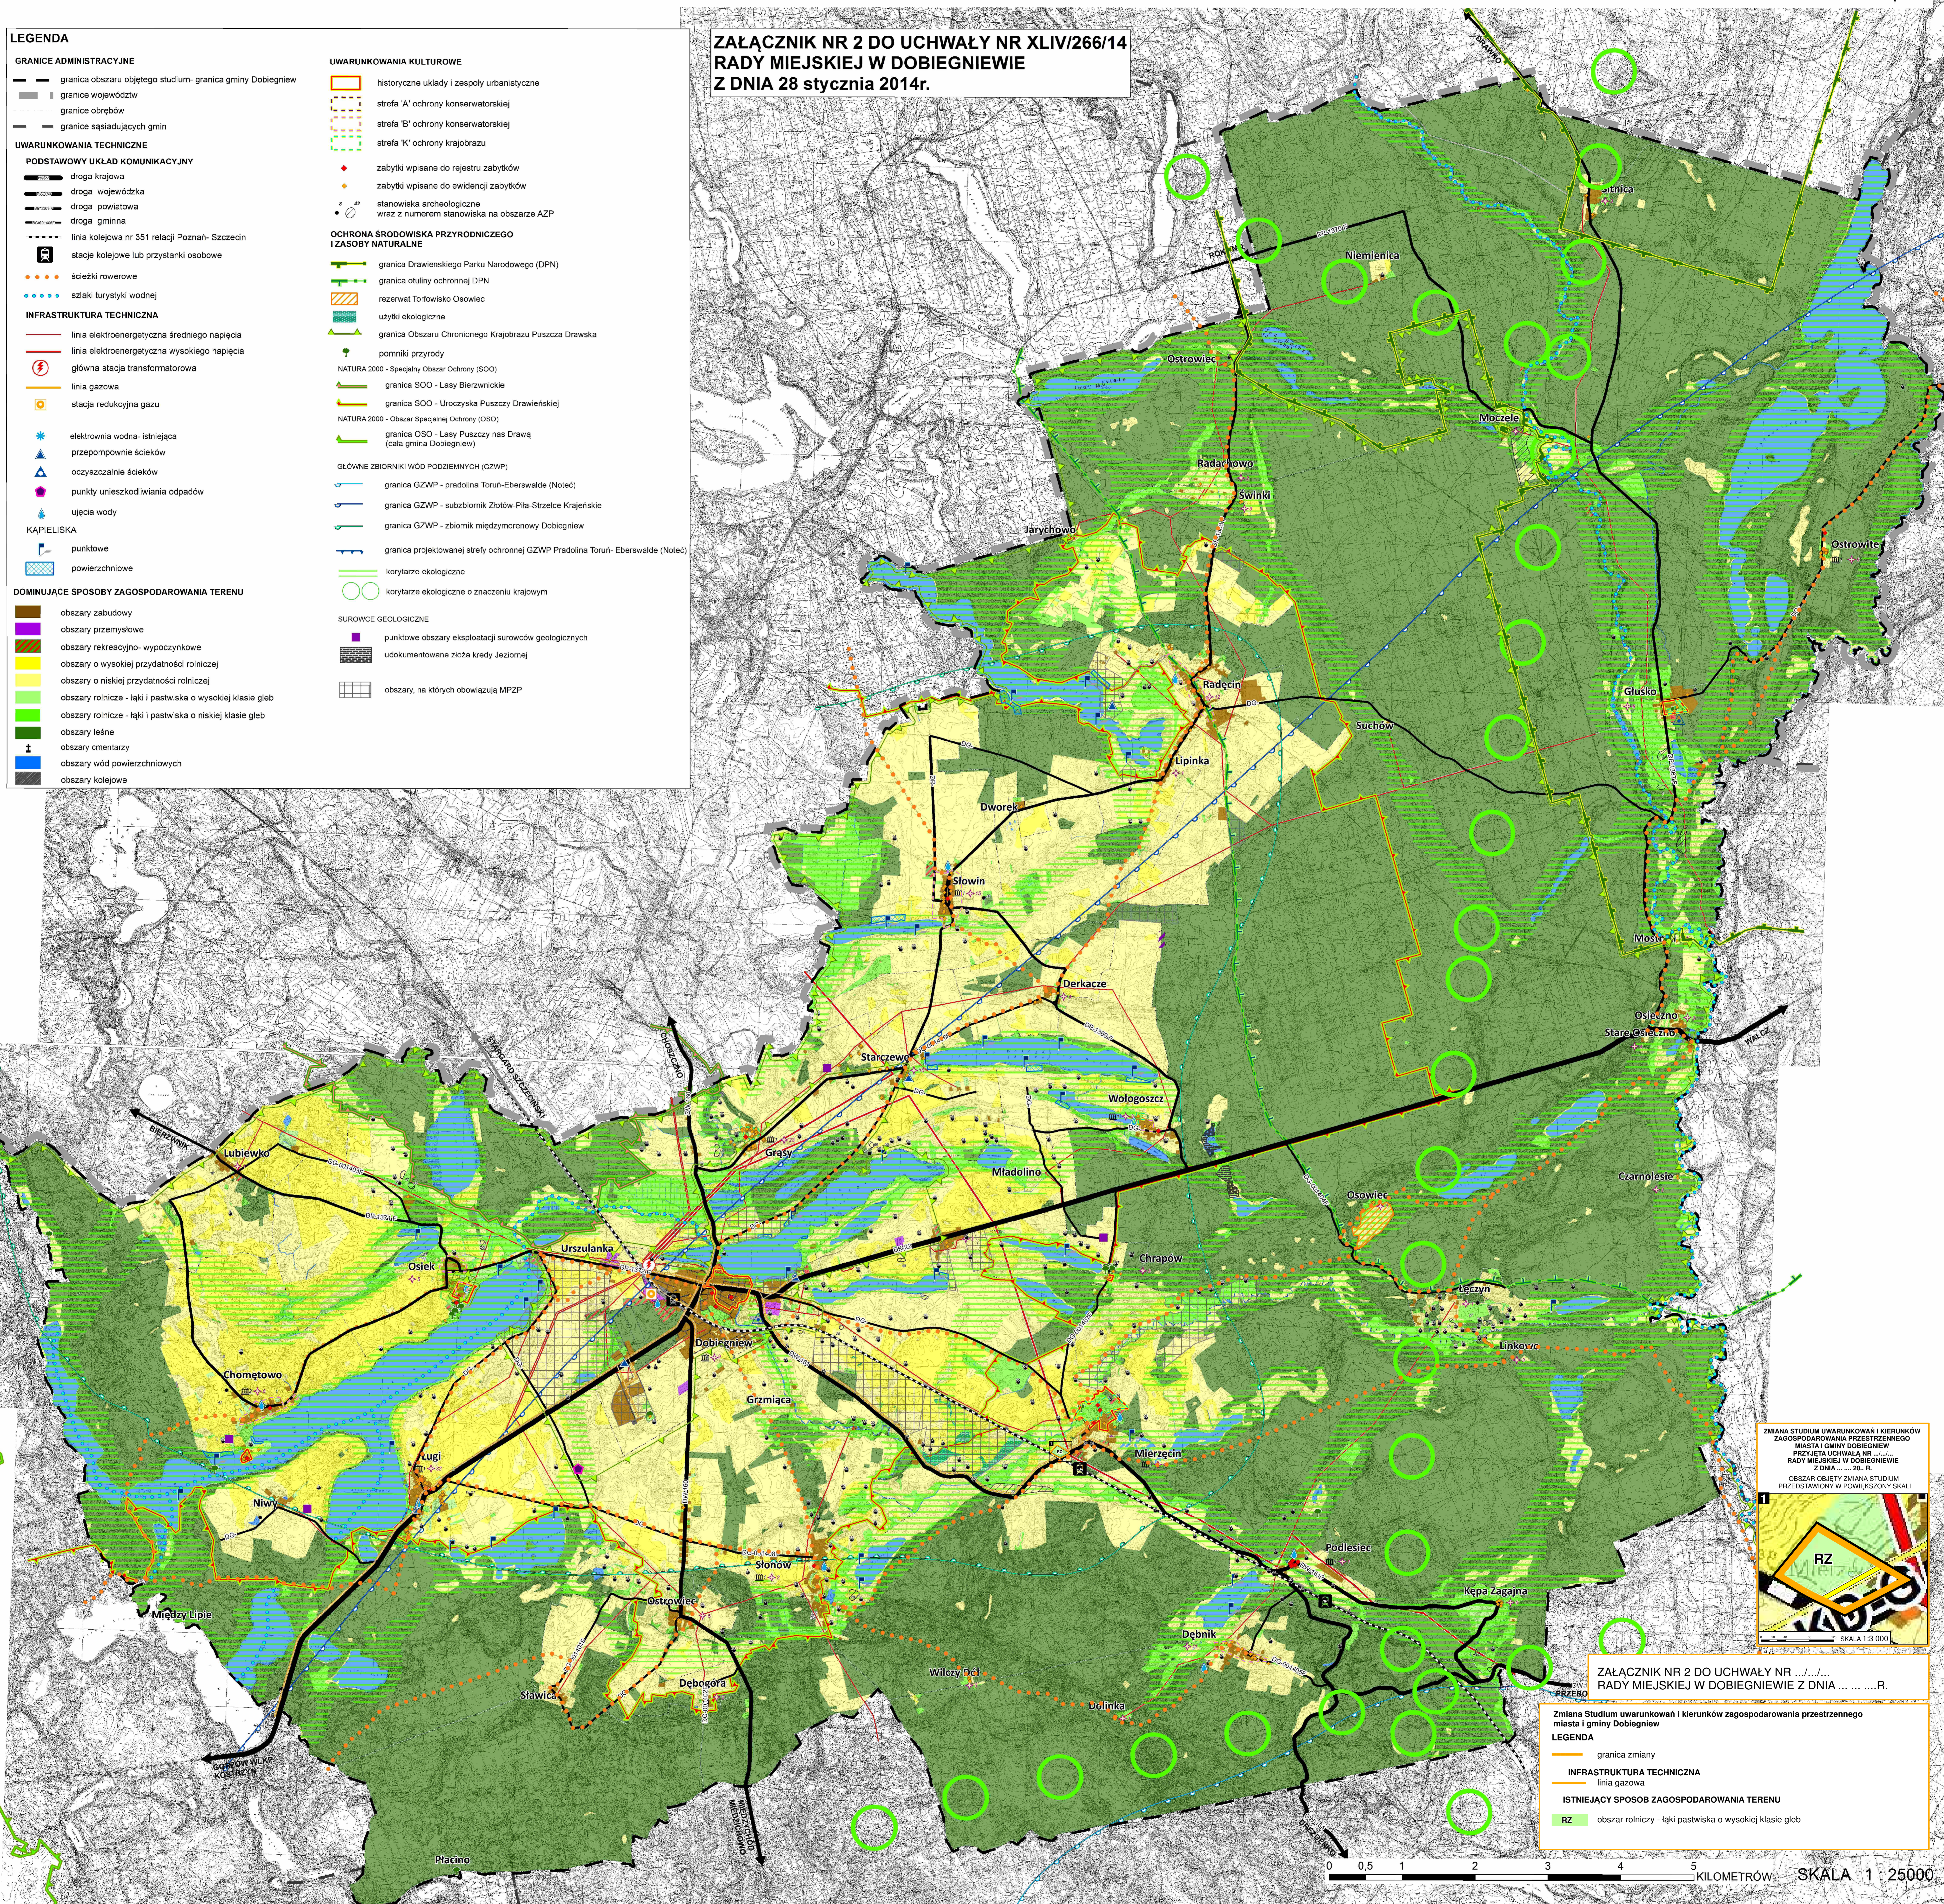

ZMIANA STUDIUM UWARUNKOWAN I KIERUNKÓW ZAGOSPODAROWANIA PRZESTRZENNEGO MIASTA I GMINY DOBIEGNIEW PRZYJĘTA UCHWAŁĄ NR ... R. RADY MIEJSKIEJ W DOBIEGNIEWIE Z DNIA ... R.

OBZAR OBJĘTY ZMIANĄ STUDIUM PRZEDSTAWIONY W POWIĘKSZONY SKAL

SKALA 1:3 000

ZAŁĄCZNIK NR 2 DO UCHWAŁY NR ... R. RADY MIEJSKIEJ W DOBIEGNIEWIE Z DNIA ... R.

Zmiana Studium uwarunkowań i kierunków zagospodarowania przestrzennego miasta i gminy Dobiegniew

LEGENDA

- granicz zmiany
- INFRASTRUKTURA TECHNICZNA
- linia gazowa
- ISTNIEJĄCY SPOSOB ZAGOSPODAROWANIA TERENU
- obszar rolniczy - łąki pastwiska o wysokiej klasie gleb

0 0.5 1 2 3 4 5 KILOMETRÓW SKALA 1 : 25000